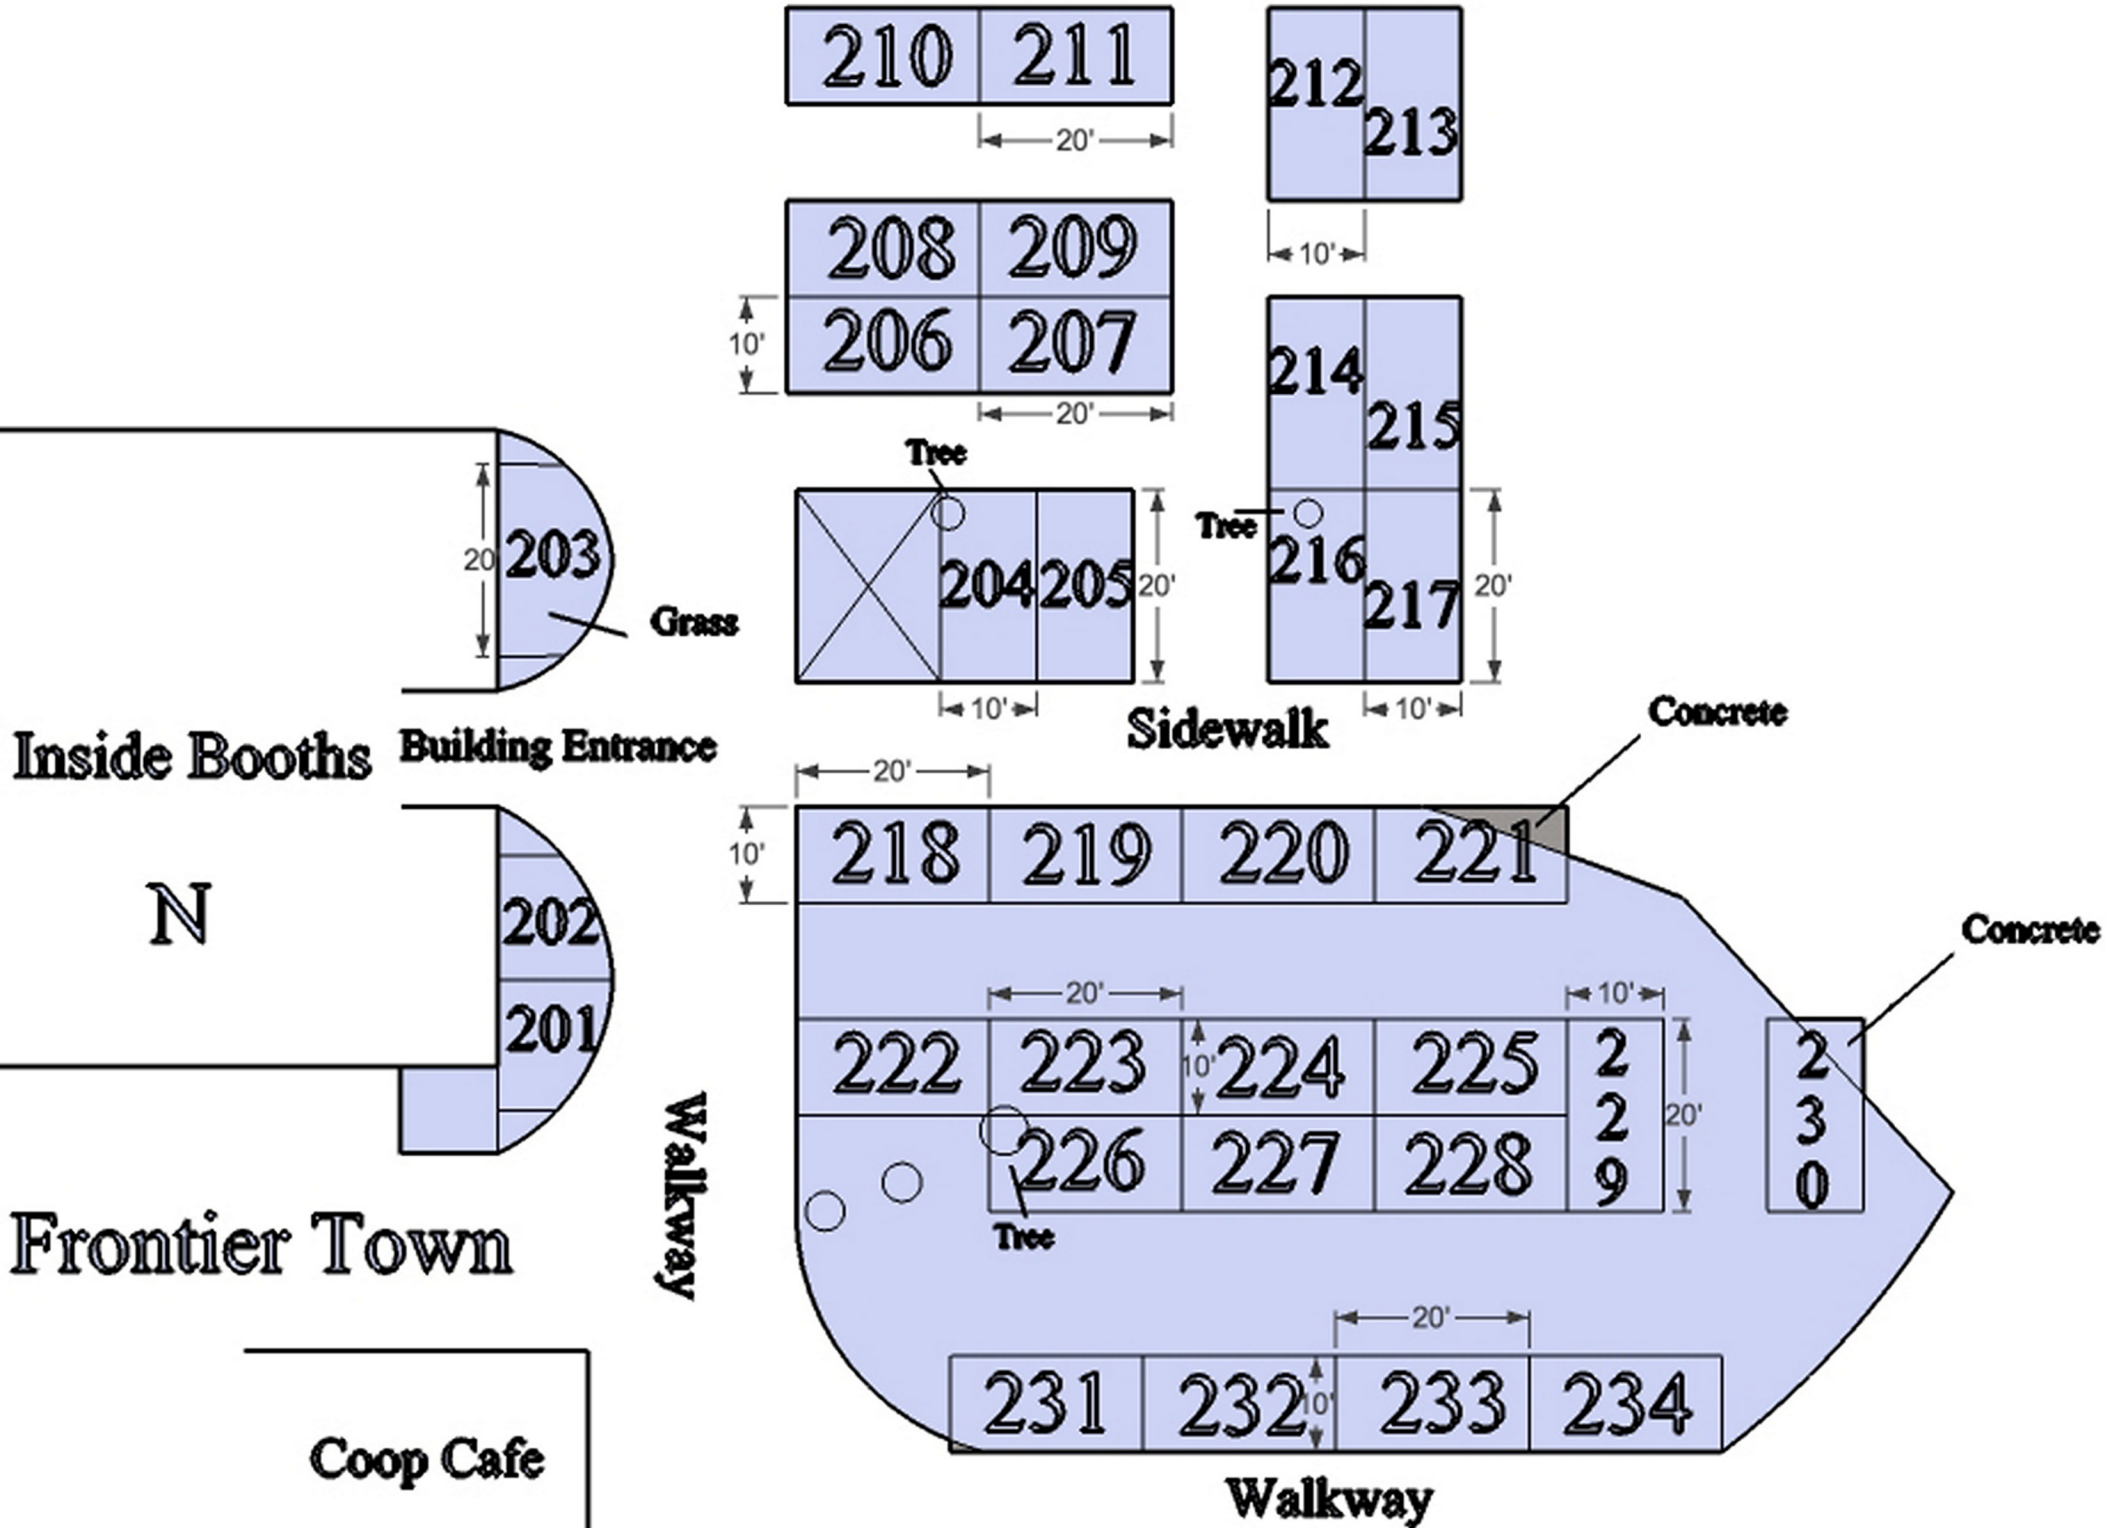
210
211
20'
212
213
10'
208
209
206
207
10'
20'
214
215
Tree
Tree
216
217
20'
203
20
Grass
204
205
20'
10'
10'
Sidewalk
Concrete
Inside Booths
Building Entrance
20'
218
219
220
221
10'
N
202
201
Concrete
20'
10'
222
223
10'
224
225
2
2
9
20'
2
3
0
226
227
228
Walkway
Tree
Frontier Town
20'
231
232
10'
233
234
Coop Cafe
Walkway